

ROSENGARTEN REINICKENDORF

Aufwertung und Sanierung bestehender Freianlagen



hoch^c
LANDSCHAFTSARCHITECTEN

MATERIALIEN

OBERFLÄCHE



Wege
Erhalt Bernburger
Mosaik



Quartiersplatz
Bouleplatz
Wassergebundene
Wegedecke



Spielplätze
Sand




Picknickhain
Hundeauslaufplatz
Gemeinschaftsgarten
Grünfläche + Mulch



Calisthenics
EPDM
Hellgrau -
Taubenblau

PFLANZATMOSPHERE


GEHÖLZE

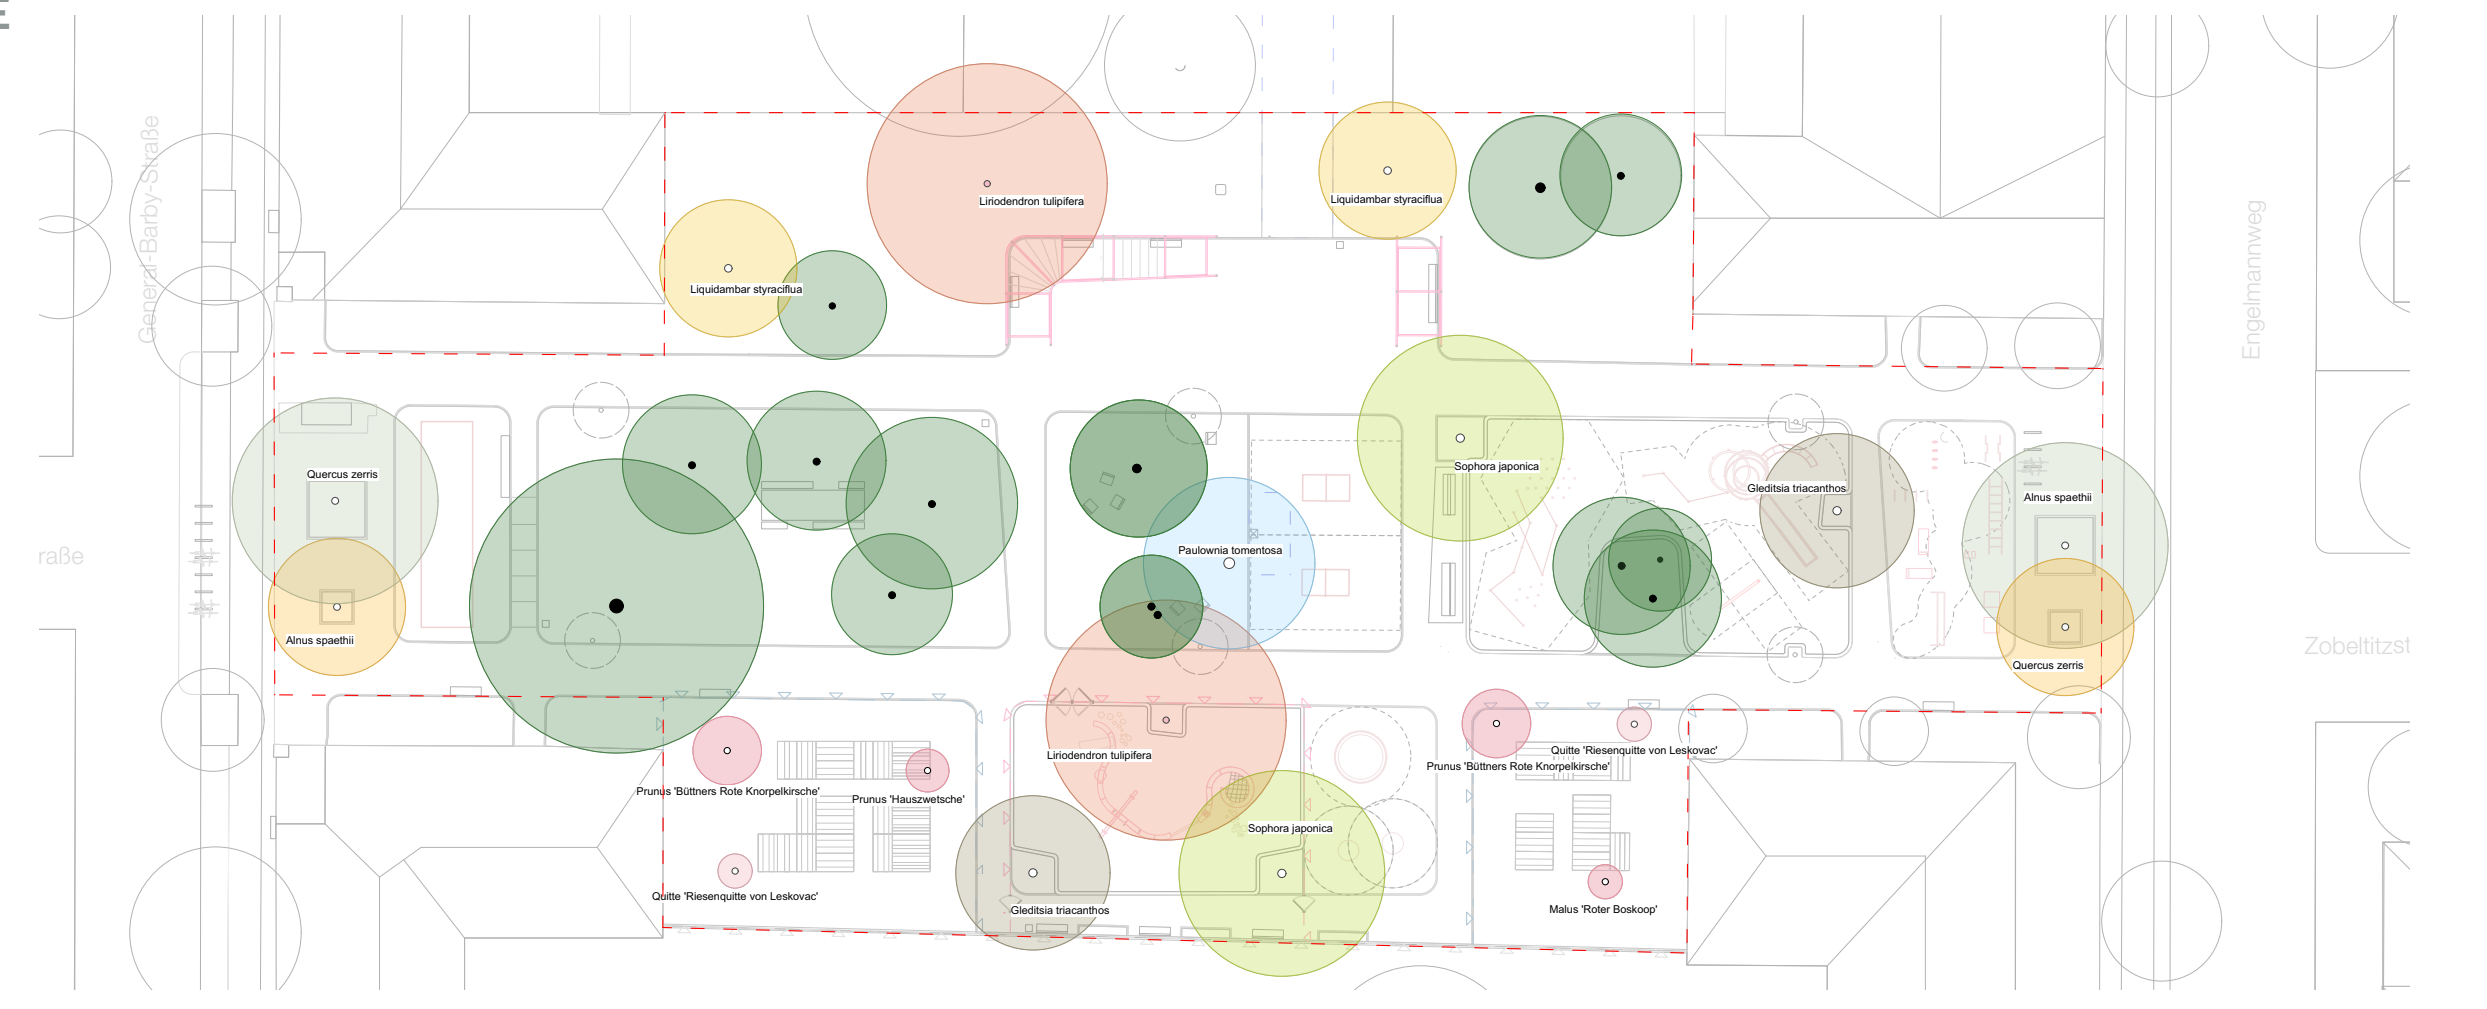

- Amerikanische Gleditschie
- Schnurbaum
- Zerr-Eiche
- Blauglockenbaum
- Quitte
- Süßkirsche
- Tulpenbaum
- Purpur-Erle
- Amberbaum
- Zwetsche
- Winterapfel

PFLANZATMOSPHERE

ROSENSCHMUCKGARTEN - NUTZGARTEN

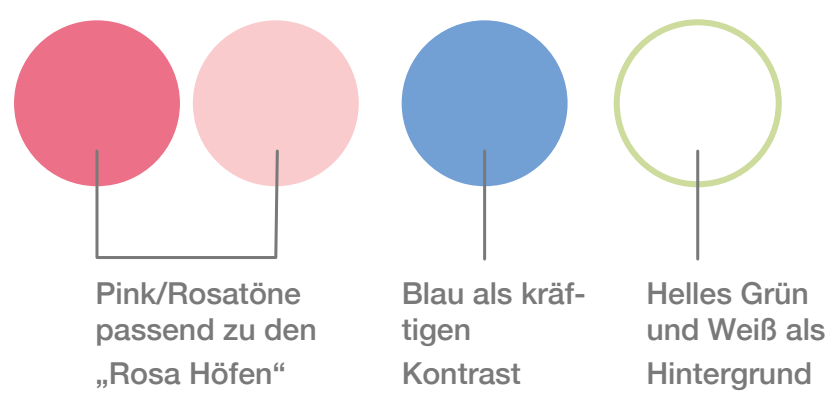

Pink/Rosatöne passend zu den „Rosa Höfen“
Blau als kräftigen Kontrast
Helles Grün und Weiß als Hintergrund

FARBGEBUG Orientiert an dem Namensgeber, der Rose, dominieren die Farben **Rosa** und **Pink**, ergänzt durch ein kontraststarkes **Blau** vor einem Hintergrund aus frischen, hellen **Grüntönen**.


CHARAKTER Um den eleganten und formellen Charakter der Rose etwas aufzulockern soll eine Mischpflanzung mit locker, luftigem Charakter aus Rosen, Stauden und Gräsern entstehen. Die hohen, aufrecht wachsenden Gräser stehen im Kontrast zu den hängenden Rosen. Weitere Stauden ergänzen die Rosen und schaffen eine attraktive Blüte das ganz Jahr über.

DIE ROSE Als zentrales Element, sollen vorallem historische Sorten verwendet werden, die ein Mal blühen. Die Blütenfarbe soll möglichst einheitlich sein (hellrosa) und sich so immer wieder auf dem Hof wiederfinden lassen.


Rosa „Constance Spy“, Rosa „Bonny“, Campanula, Euphorbia, Sedum spectabile, Pennisetum, Allium, Carex, Brunnera macrophylla, Alchemilla mollis



ROSENPERGOLA

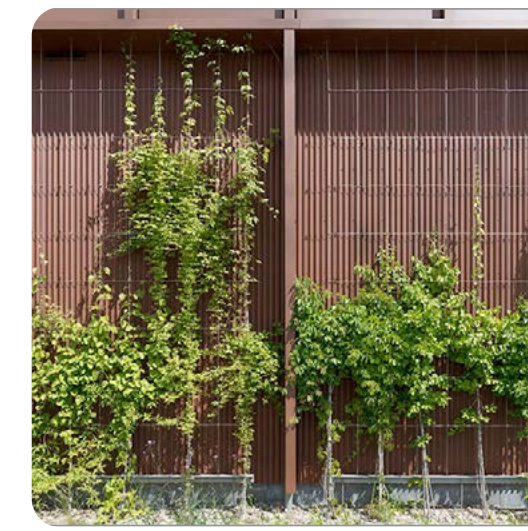

Referenzbilder

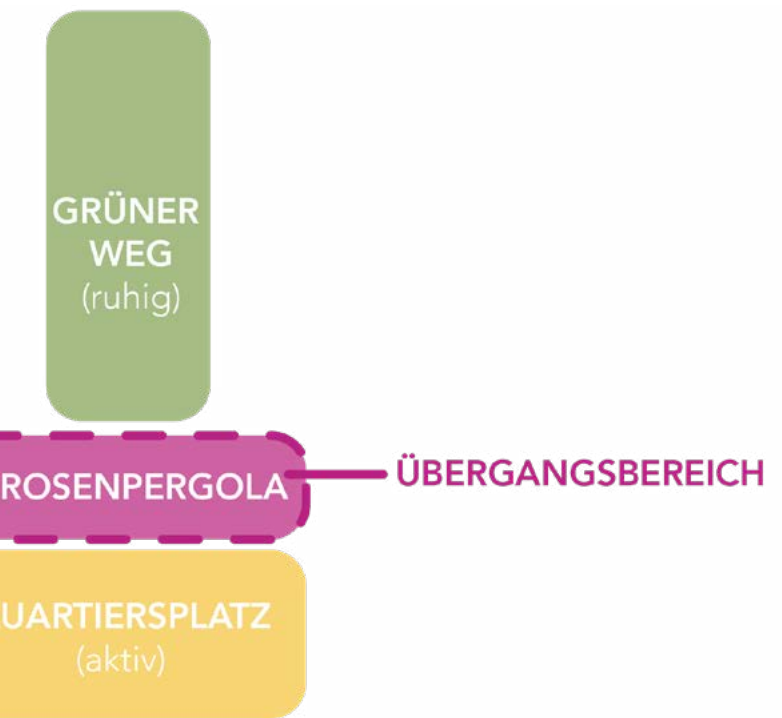

- Stahlstruktur, pulverbeschichtet RAL 3015
- + Holzlatten: Edelkastanien (glatt, gehobelt)
- + Rankhilfe Metallgitter

AUSSTATTUNG

SITZEN UND ENTSPANNEN



BÄNKE MIT RÜCKENLEHNE



HOLZSTÜHLE
QUARTIERSPLATZ



BÄNKE OHNE LEHNE

Breite:
1,80 m
Doppelbank 3,40 m



TISCH - STUHL KOMBI
PICKNICKHAIN

Stahlstruktur, pulverbeschichtet RAL 7016




+ Holzlatten: Lasiertes Hartholz



AUSSTATTUNG

SITZEN UND ENTSPANNEN

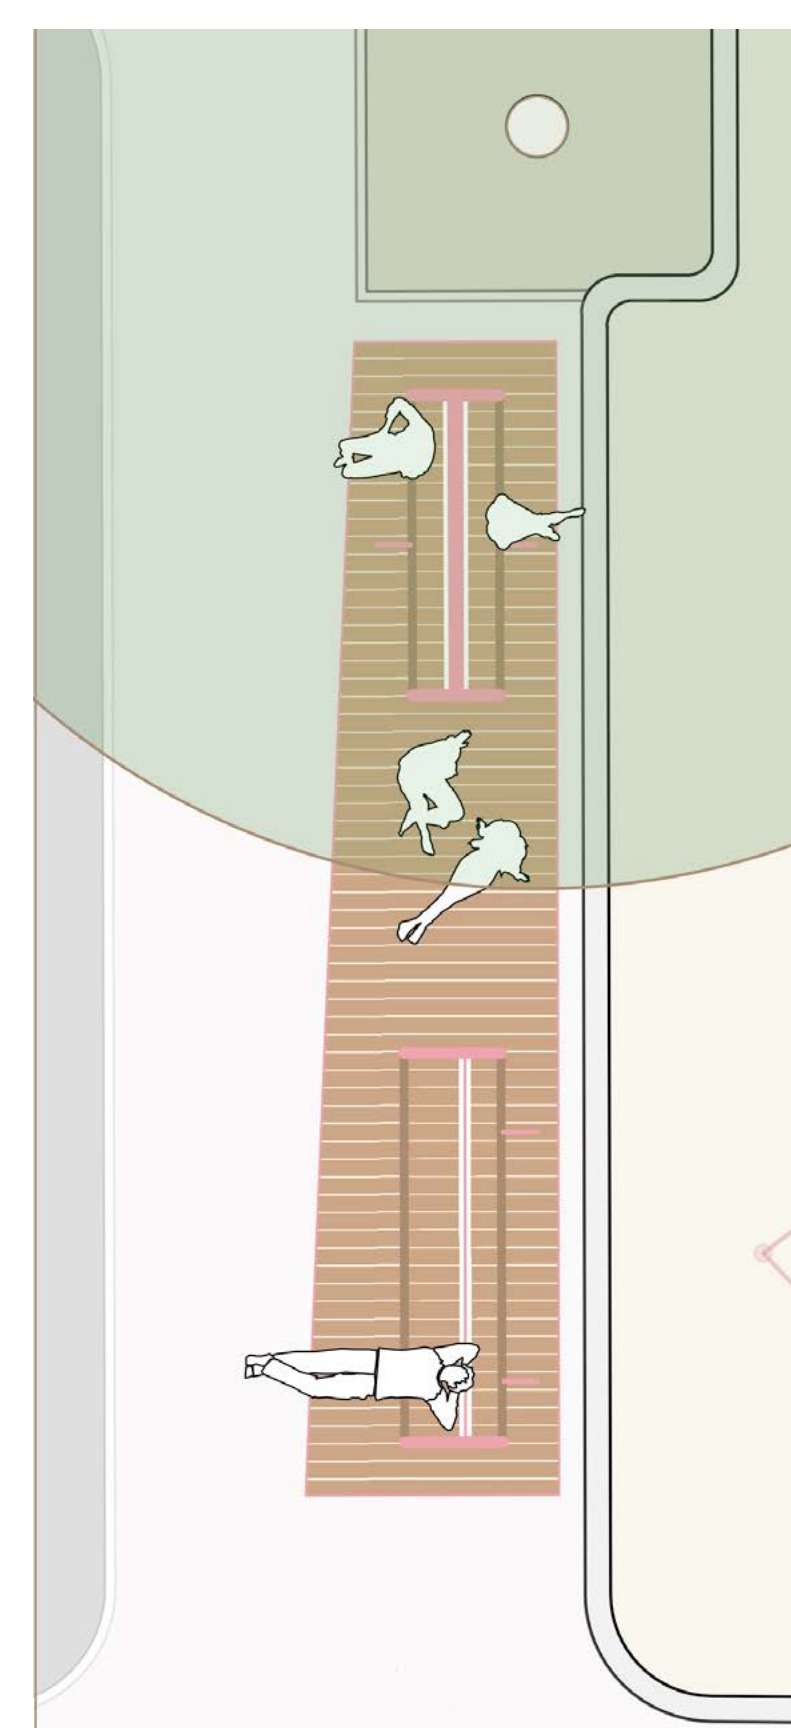


SITZEN

HINLEGEN

LIEGEN




Referenzbild


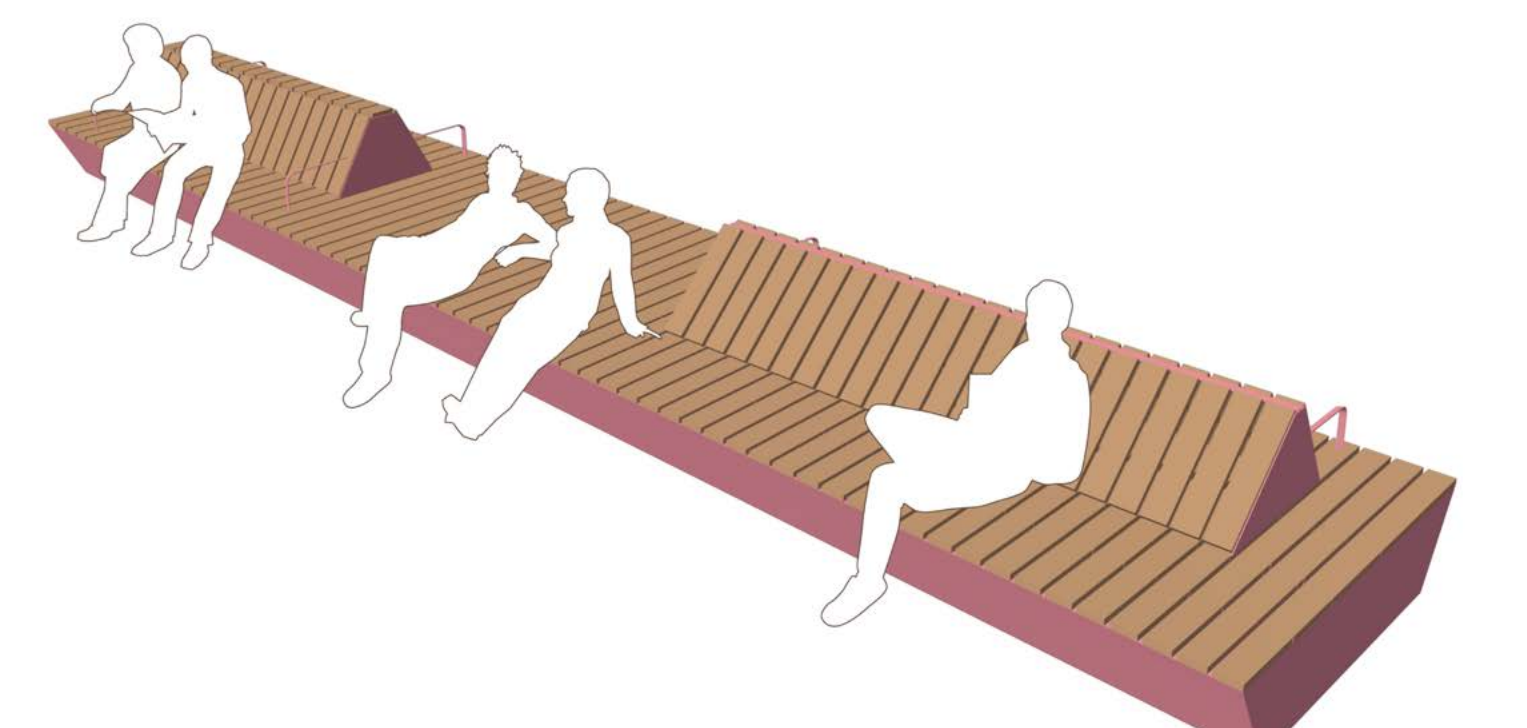


Stahlstruktur, pulverbeschichtet RAL 3015



+ Holzlatten: Edelkastanien (glatt, gehobelt)

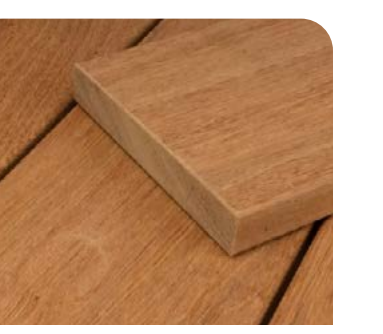

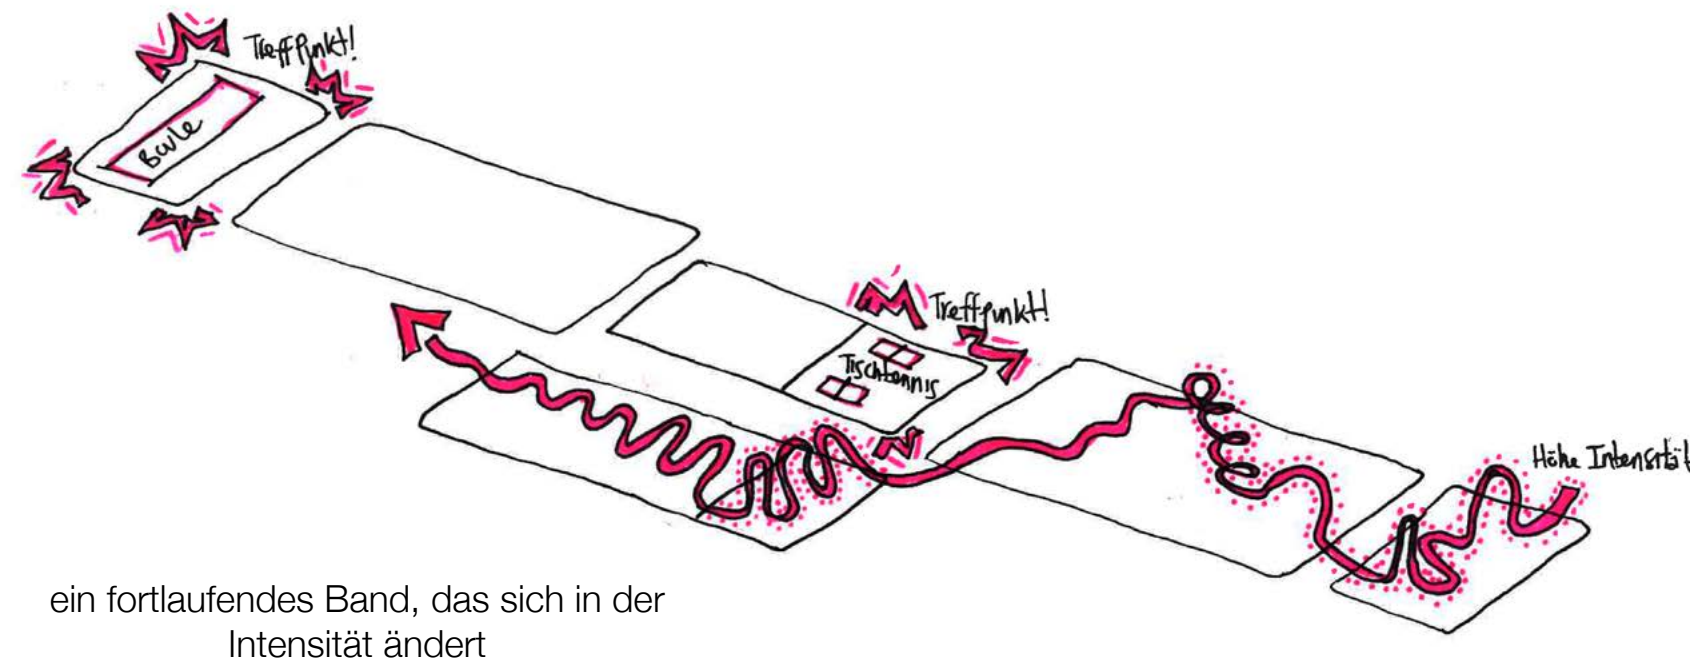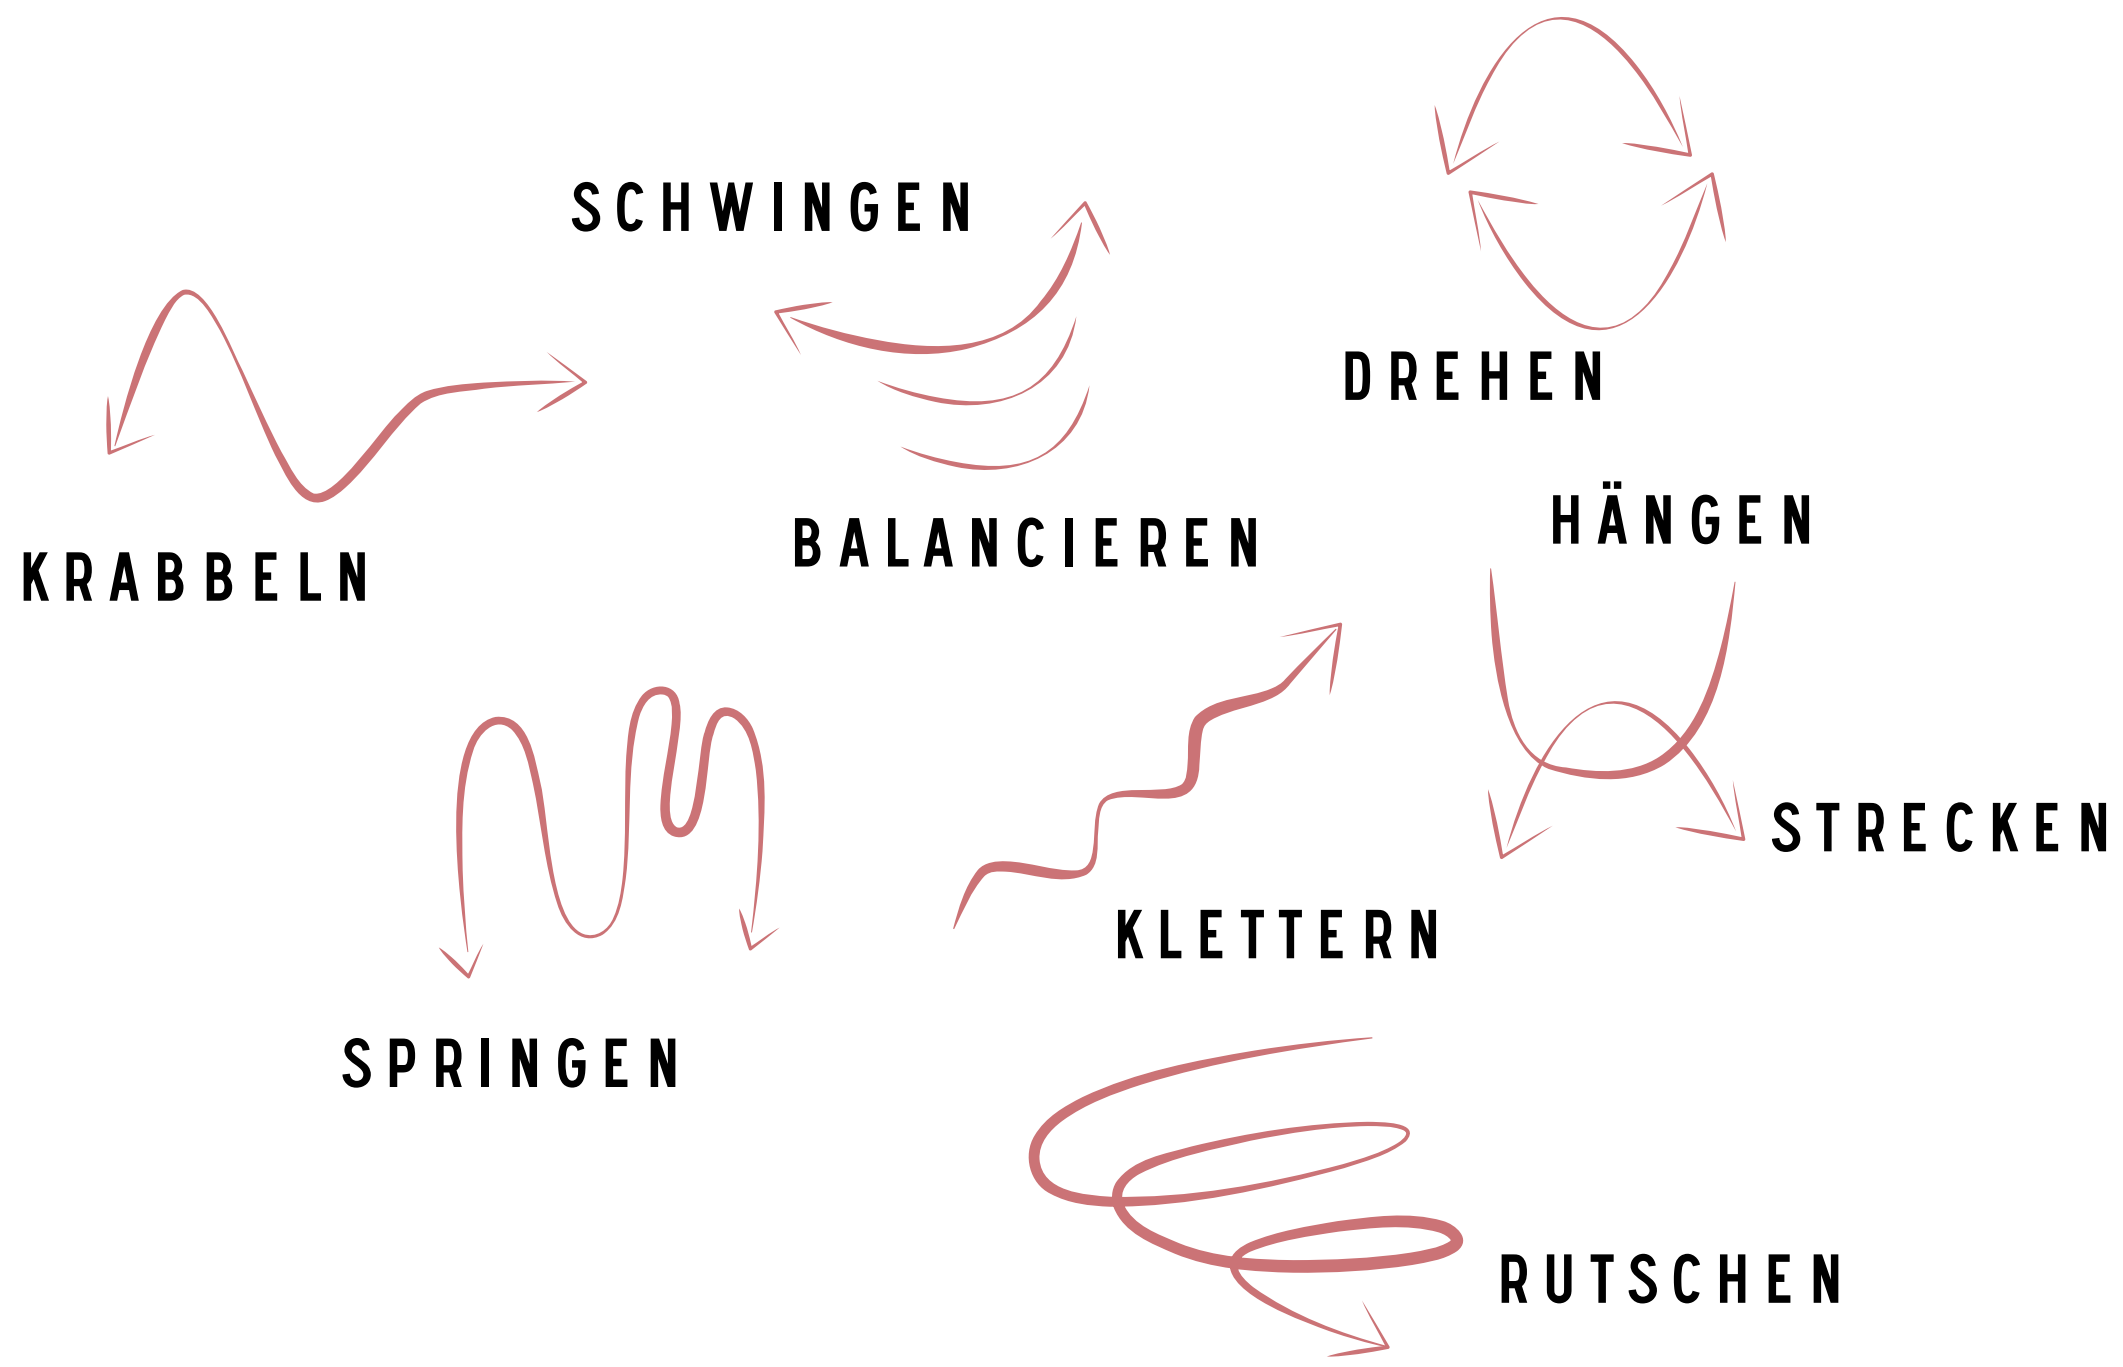

CALISTHENICS FÜR ALLE

1 Parcour Bars Inclusion Gerät 2 Ringe 3 Paralleles Low 4 Monkey - Bars 5 Bench Abs 6 Stepper 7 Pull-up Bars 8 Slackline 9 Jump-up Box

HÄNGEN KLETTERN STRECKEN SPRINGEN SCHWINGEN

Referenzbilder


RISKI-PLAY




Blütenstempel

Twisting Turn

Schaukel

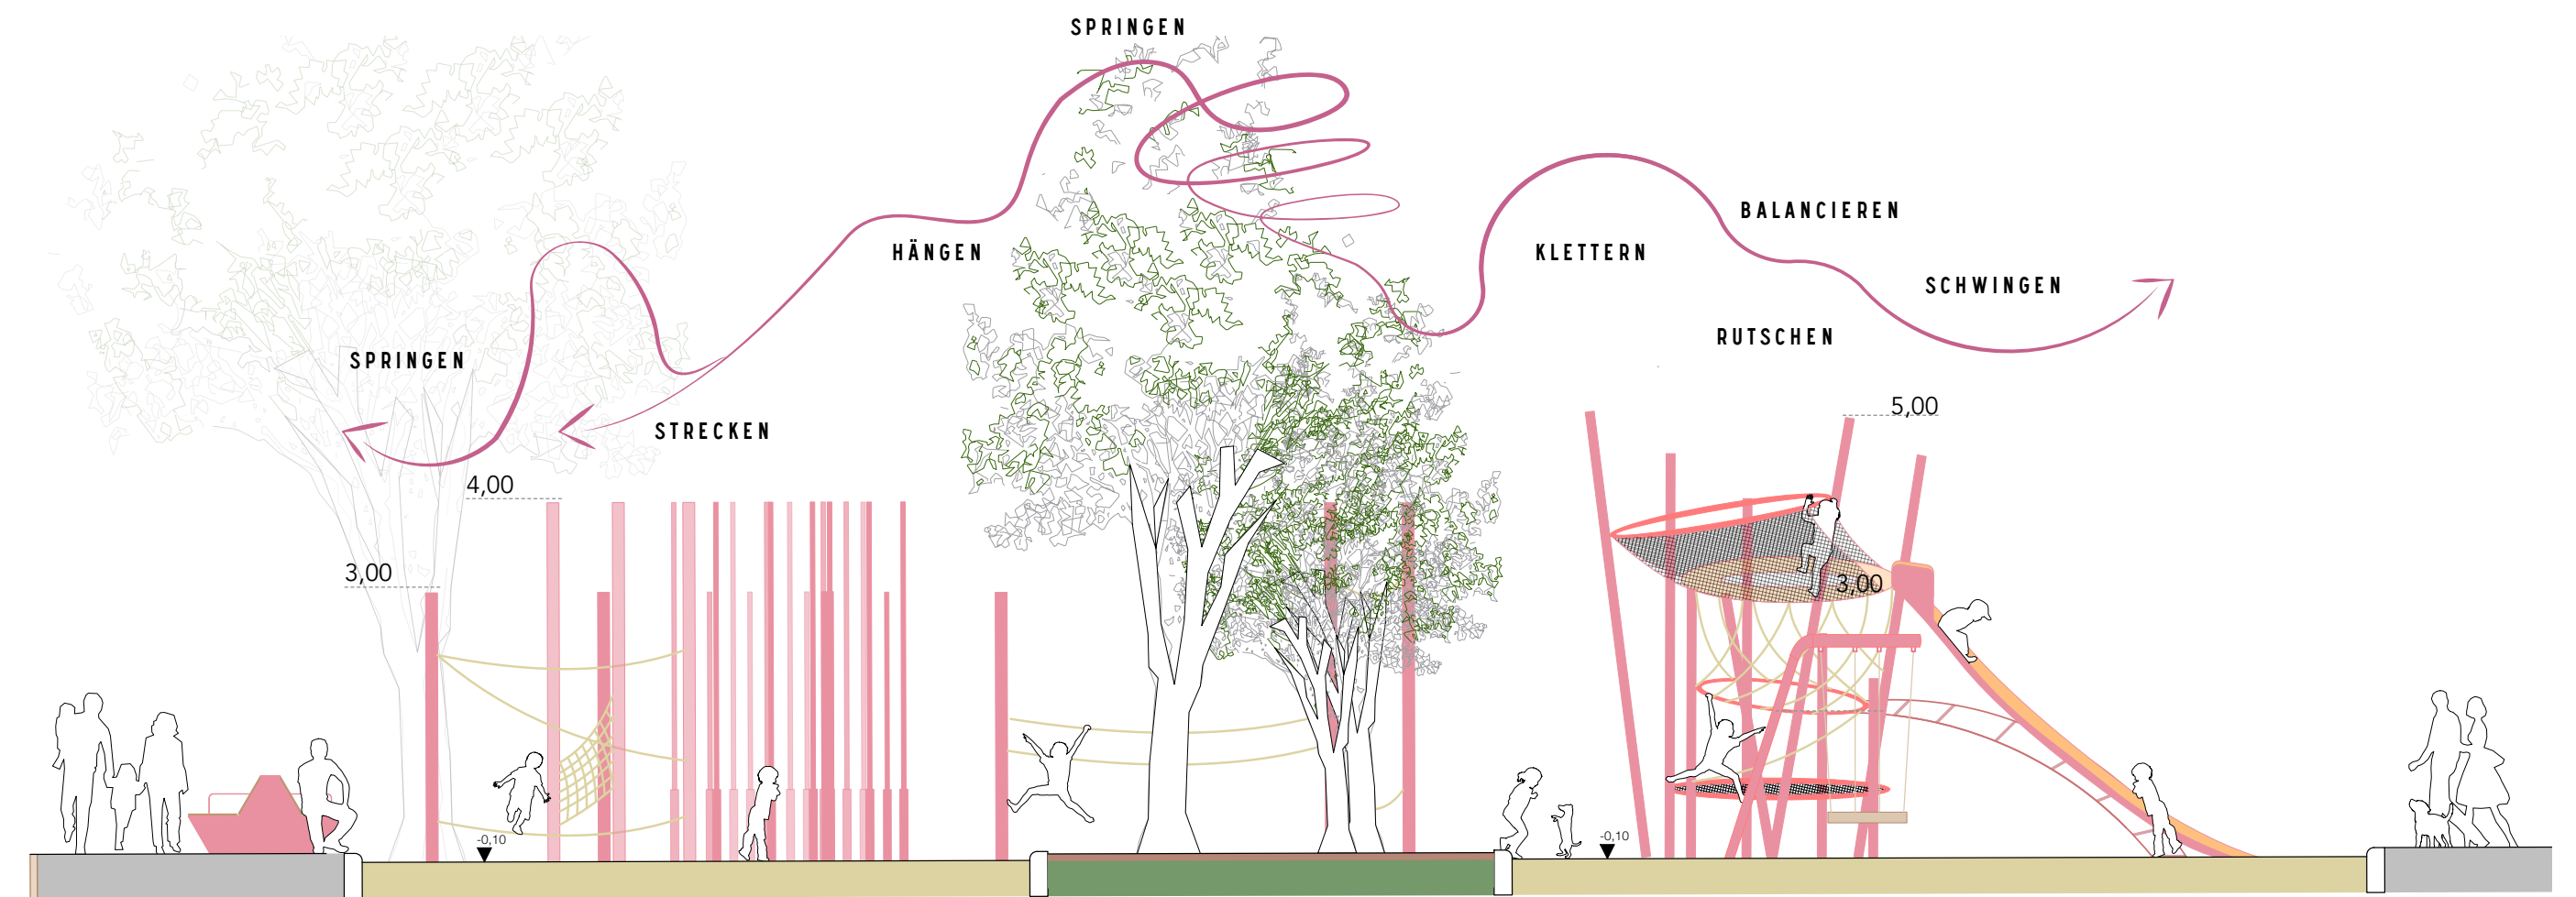


WONDERWALL

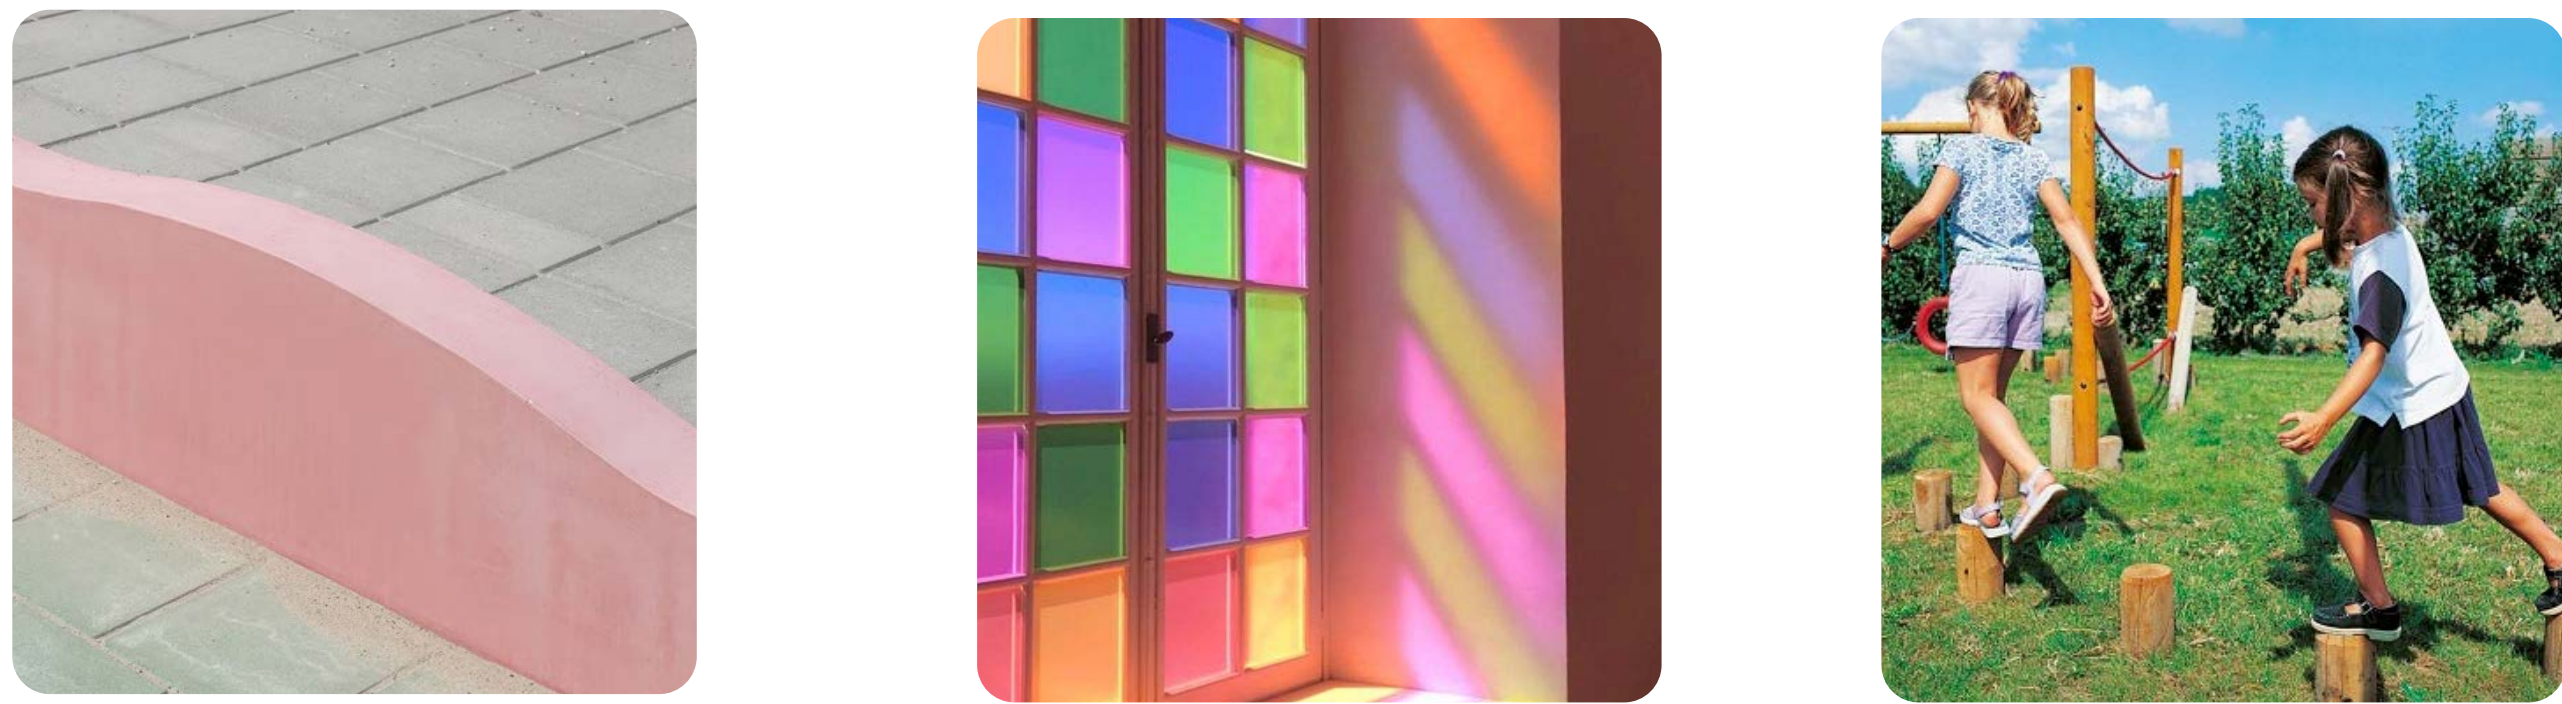

Wände aus farbigem Beton

Bunte Fenster

Trittböcke aus Holz

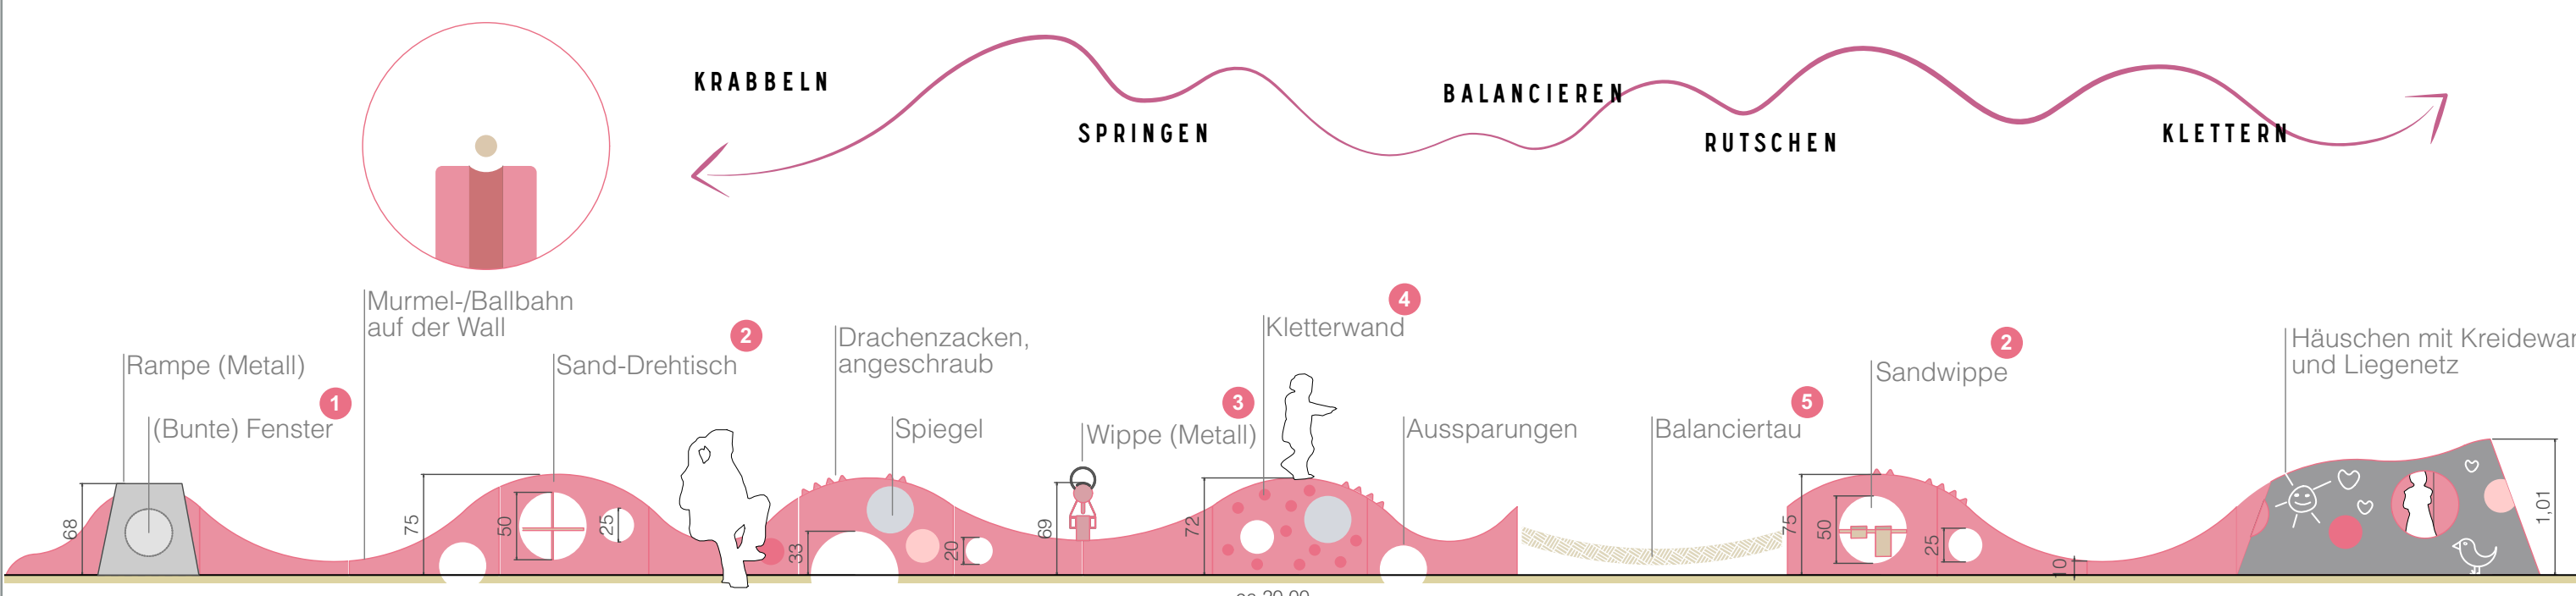

ALLE SIND IN BEWEGUNG



Kriechen

Hängen



Sandbeige Sprungmatte und lichtgrauer Rahmen

Trampoline



Rollstuhlfahrerkarussell

PLATZ FÜR ALLE




Tischtennis



Boule-Platz




Gemeinschaftsgarten

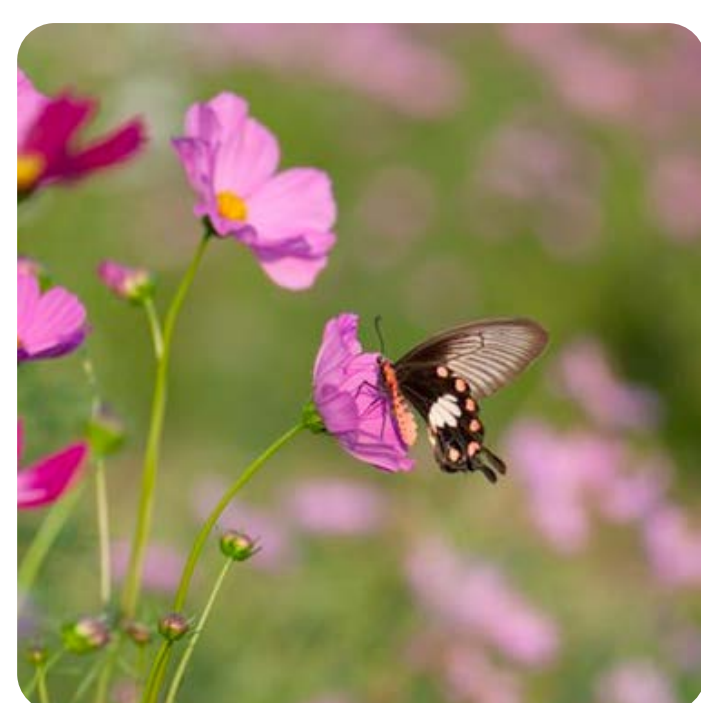



Biodiversität

HUNDEAUSLAUFPLATZ


PLATZ FÜR ALLE

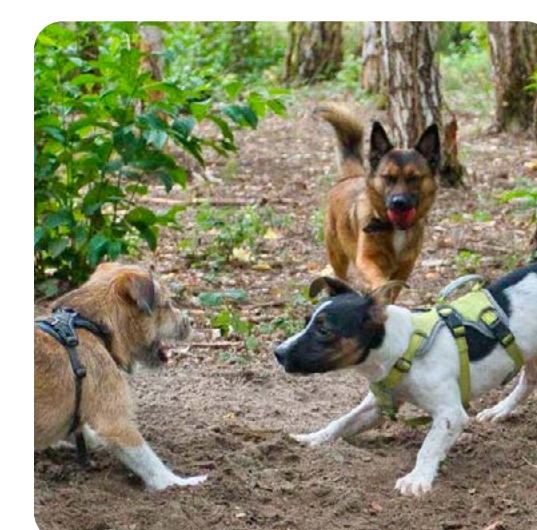

als Ergebnis des Beteiligungsprozesses

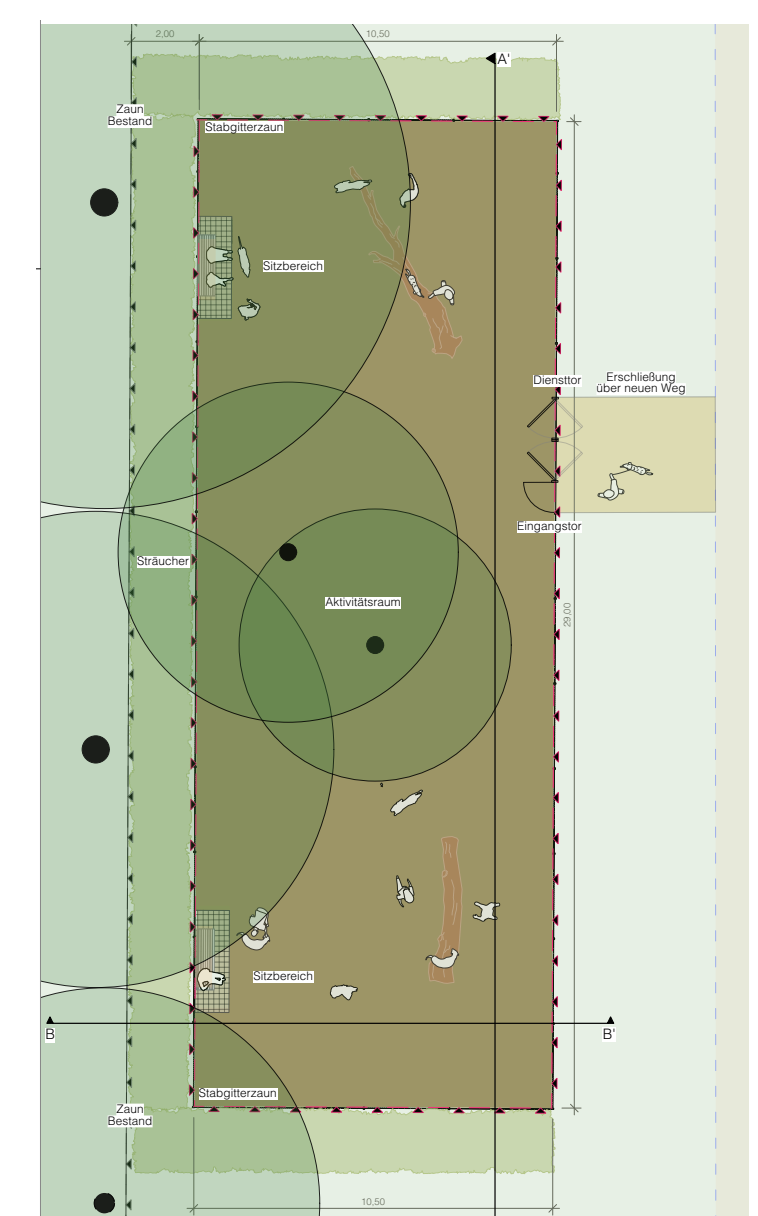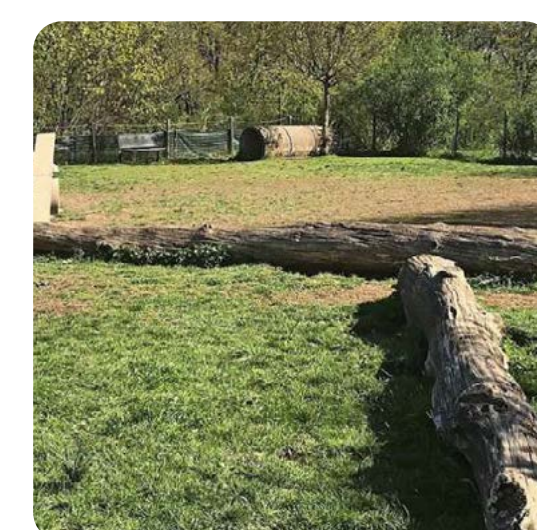

Stabgitterzaun pulverbeschichtet

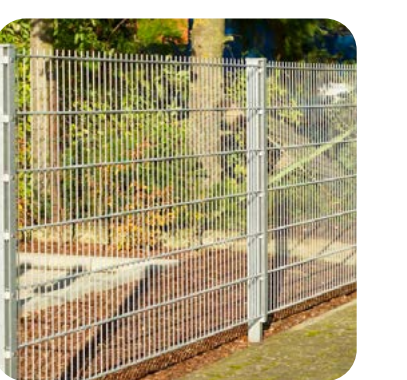

+ Grünfläche + Mulch

